

潮州市潮安区养老基础设施建设项目征收土地 社会稳定风险评估公众参与公示

一、项目名称及概况

1. 项目名称：潮州市潮安区养老基础设施建设项目征收土地社会稳定风险评估

2. 实施单位：潮州市潮安区社会福利中心

3. 项目概况：潮州市潮安区养老基础设施建设项目位于潮安区文祠镇西社村“打鸟坑”，是切实提升潮安区养老服务水平，补齐养老服务设施短板，提高养老服务水平，不断满足老年人持续增长的养老服务需求，推动老龄事业全面协调可持续发展，健全养老体系的重要项目。项目拟对地块进行场地平整，新建三幢康养楼、门房、地下室及相关配套设施，配套建设入中心施工便道、挡土墙工程、围墙、排水沟、室外给水及室外消防系统、室外雨水、污水系统、室外配电工程、室外照明工程、室外地埕、道路硬底化、室外老年人活动区配套建设、电梯工程、大门及其他配套附属工程等，同时购置设备一批，项目建成后新增护理型床位500张。为推进项目建设，需征收3.4409公顷（即51.614亩）土地用作项目建设用地，全部为潮州市潮安区文祠镇西社经济联合社农民集体所有。（具体以测绘部门文件为准）

具体征收范围详见征地补偿安置方案公告附图。

二、征询公众意见范围

征询被征地村居基层组织、群众及周边企业单位等对项目建设实施在社会稳定风险方面的意见及建议。

三、公众参与主要方式

公众可通过电子邮件、信函、传真、电话等方式向实施单位、咨询单位发表对社会稳定风险评估工作的意见和建议（为保障意见的有效性，请如实提供个人真实信息，包括姓名、性别、年龄、职业、联系电话及地址）。

四、信息发布有效期限

自公示之日起10个工作日内。

五、项目实施单位

实施单位：潮州市潮安区社会福利中心


联系电话：0768-6634848

地址：广东省潮州市潮安区龙湖镇和金路颜厝村民委员会东北

2025年1月21日



征地补偿安置方案公告附图

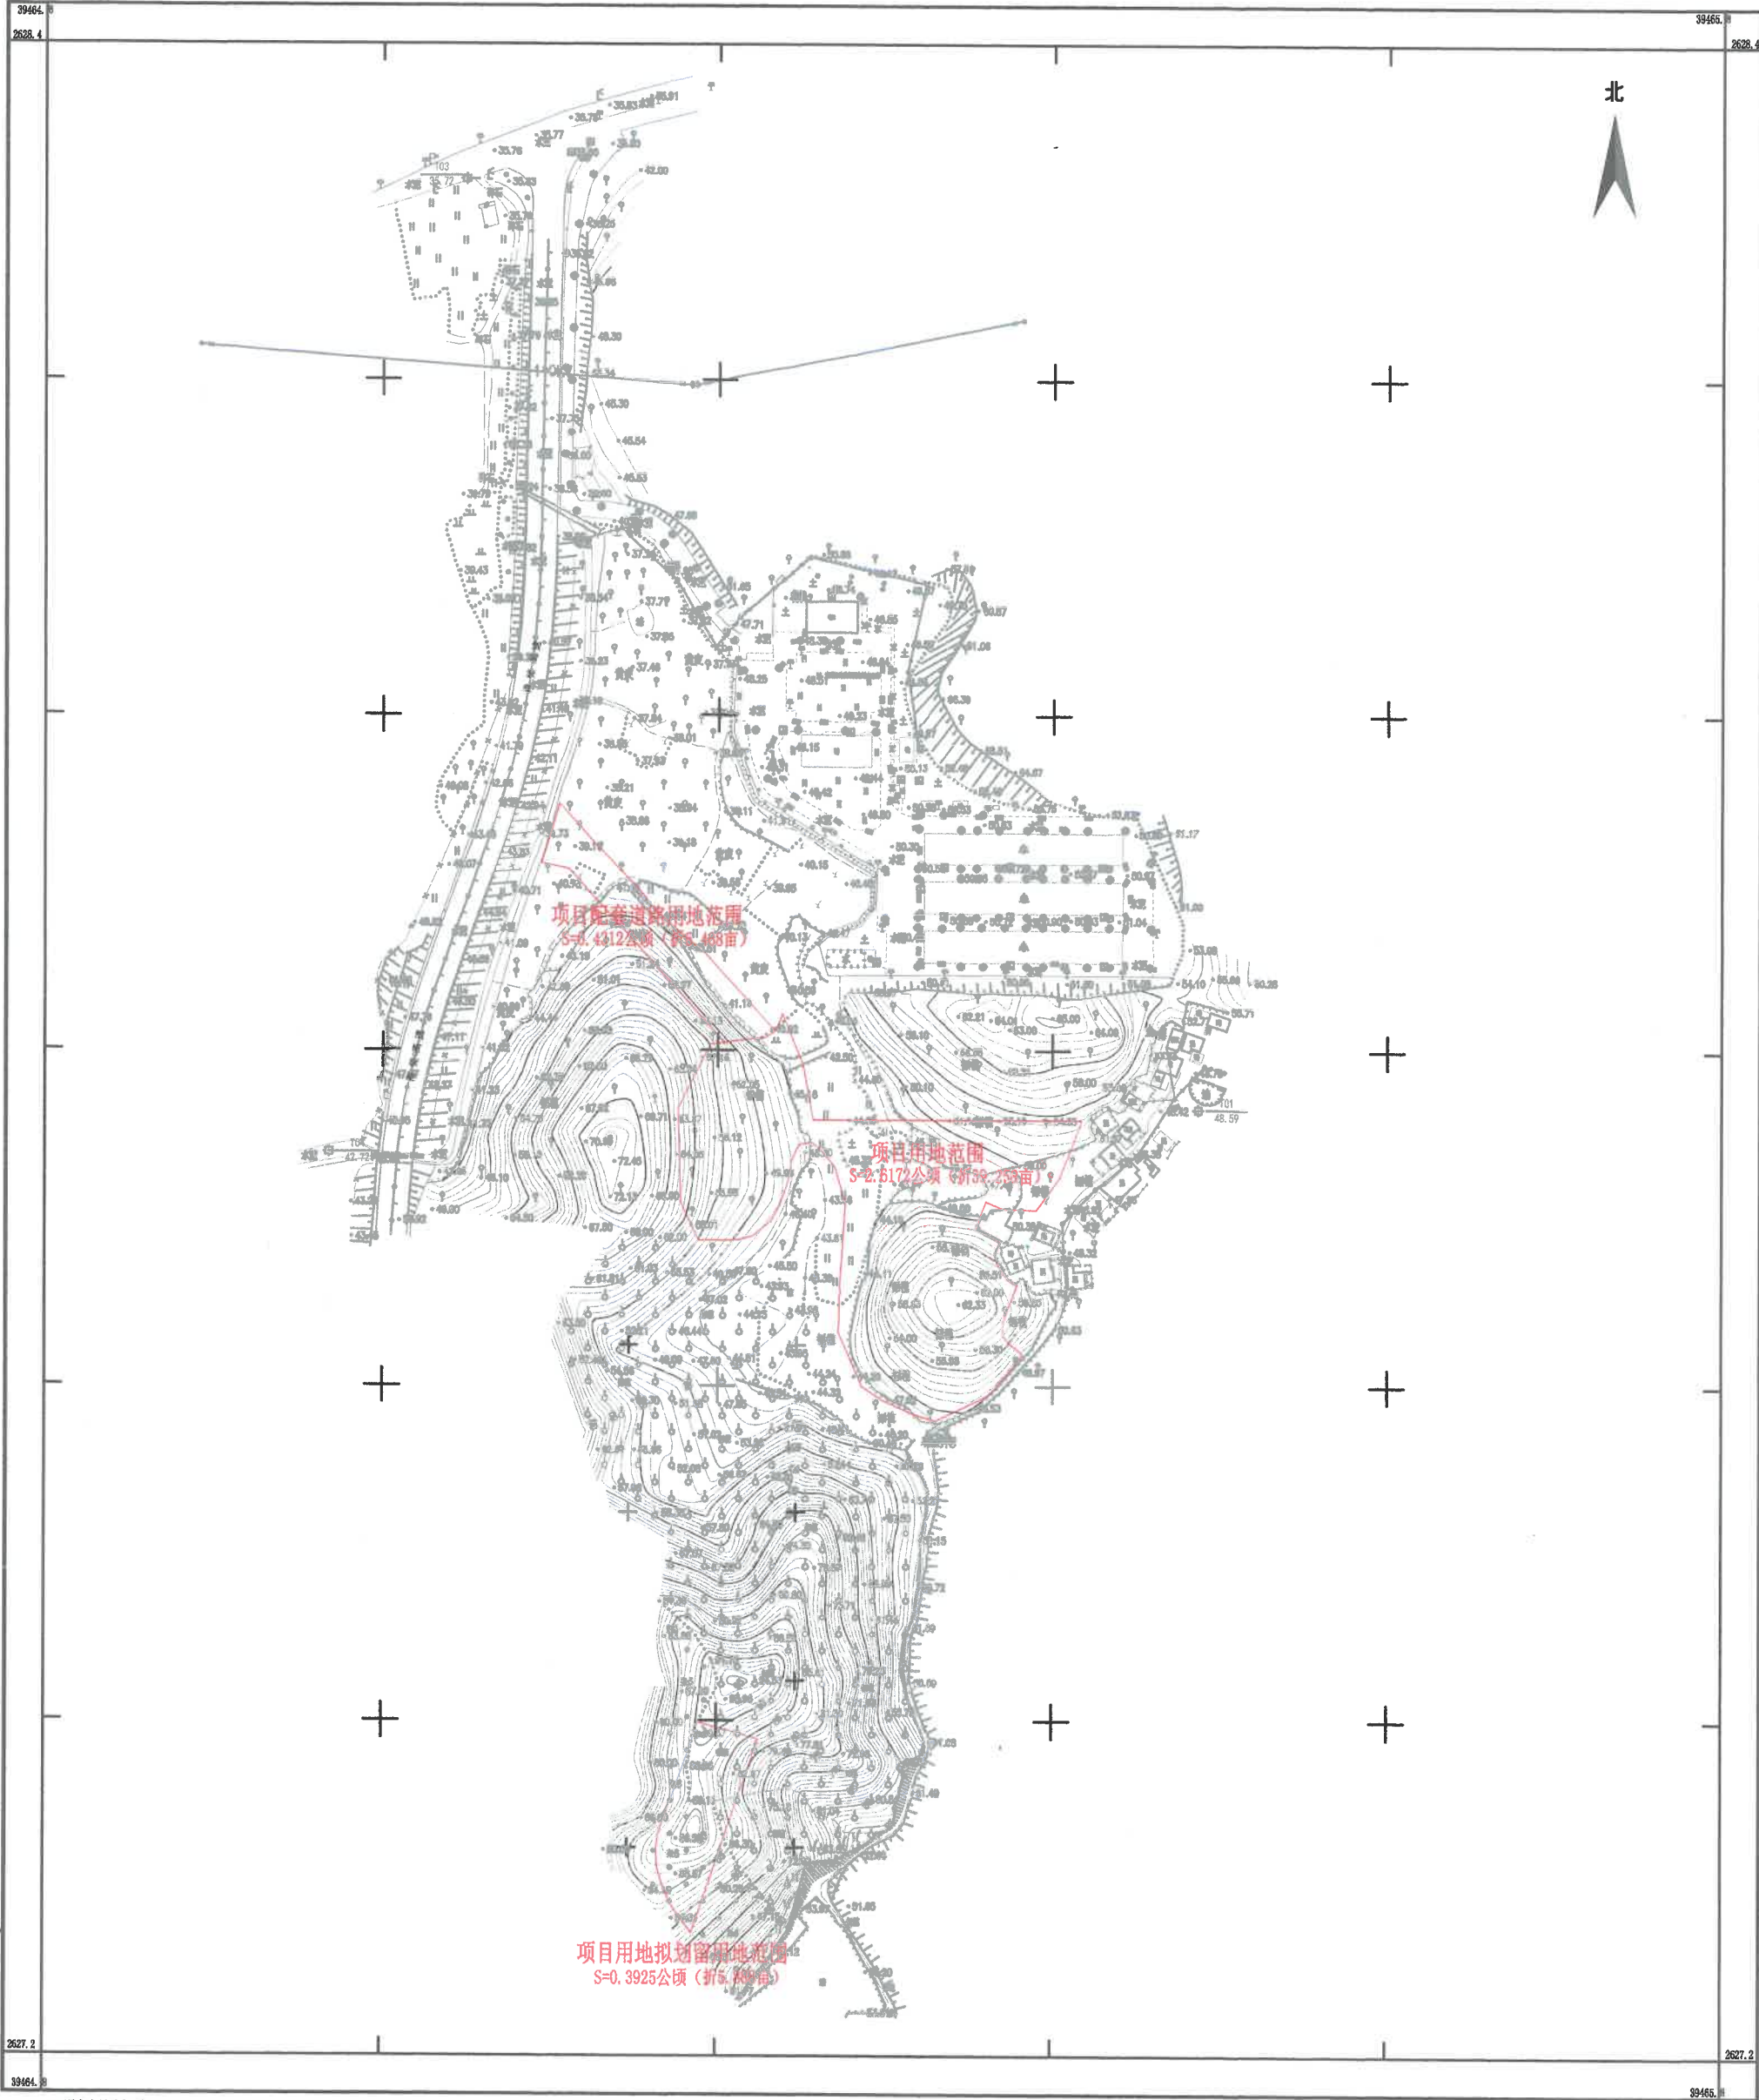

2000国家大地坐标系
1985国家高程基准, 等高距1米。

1:2000

